


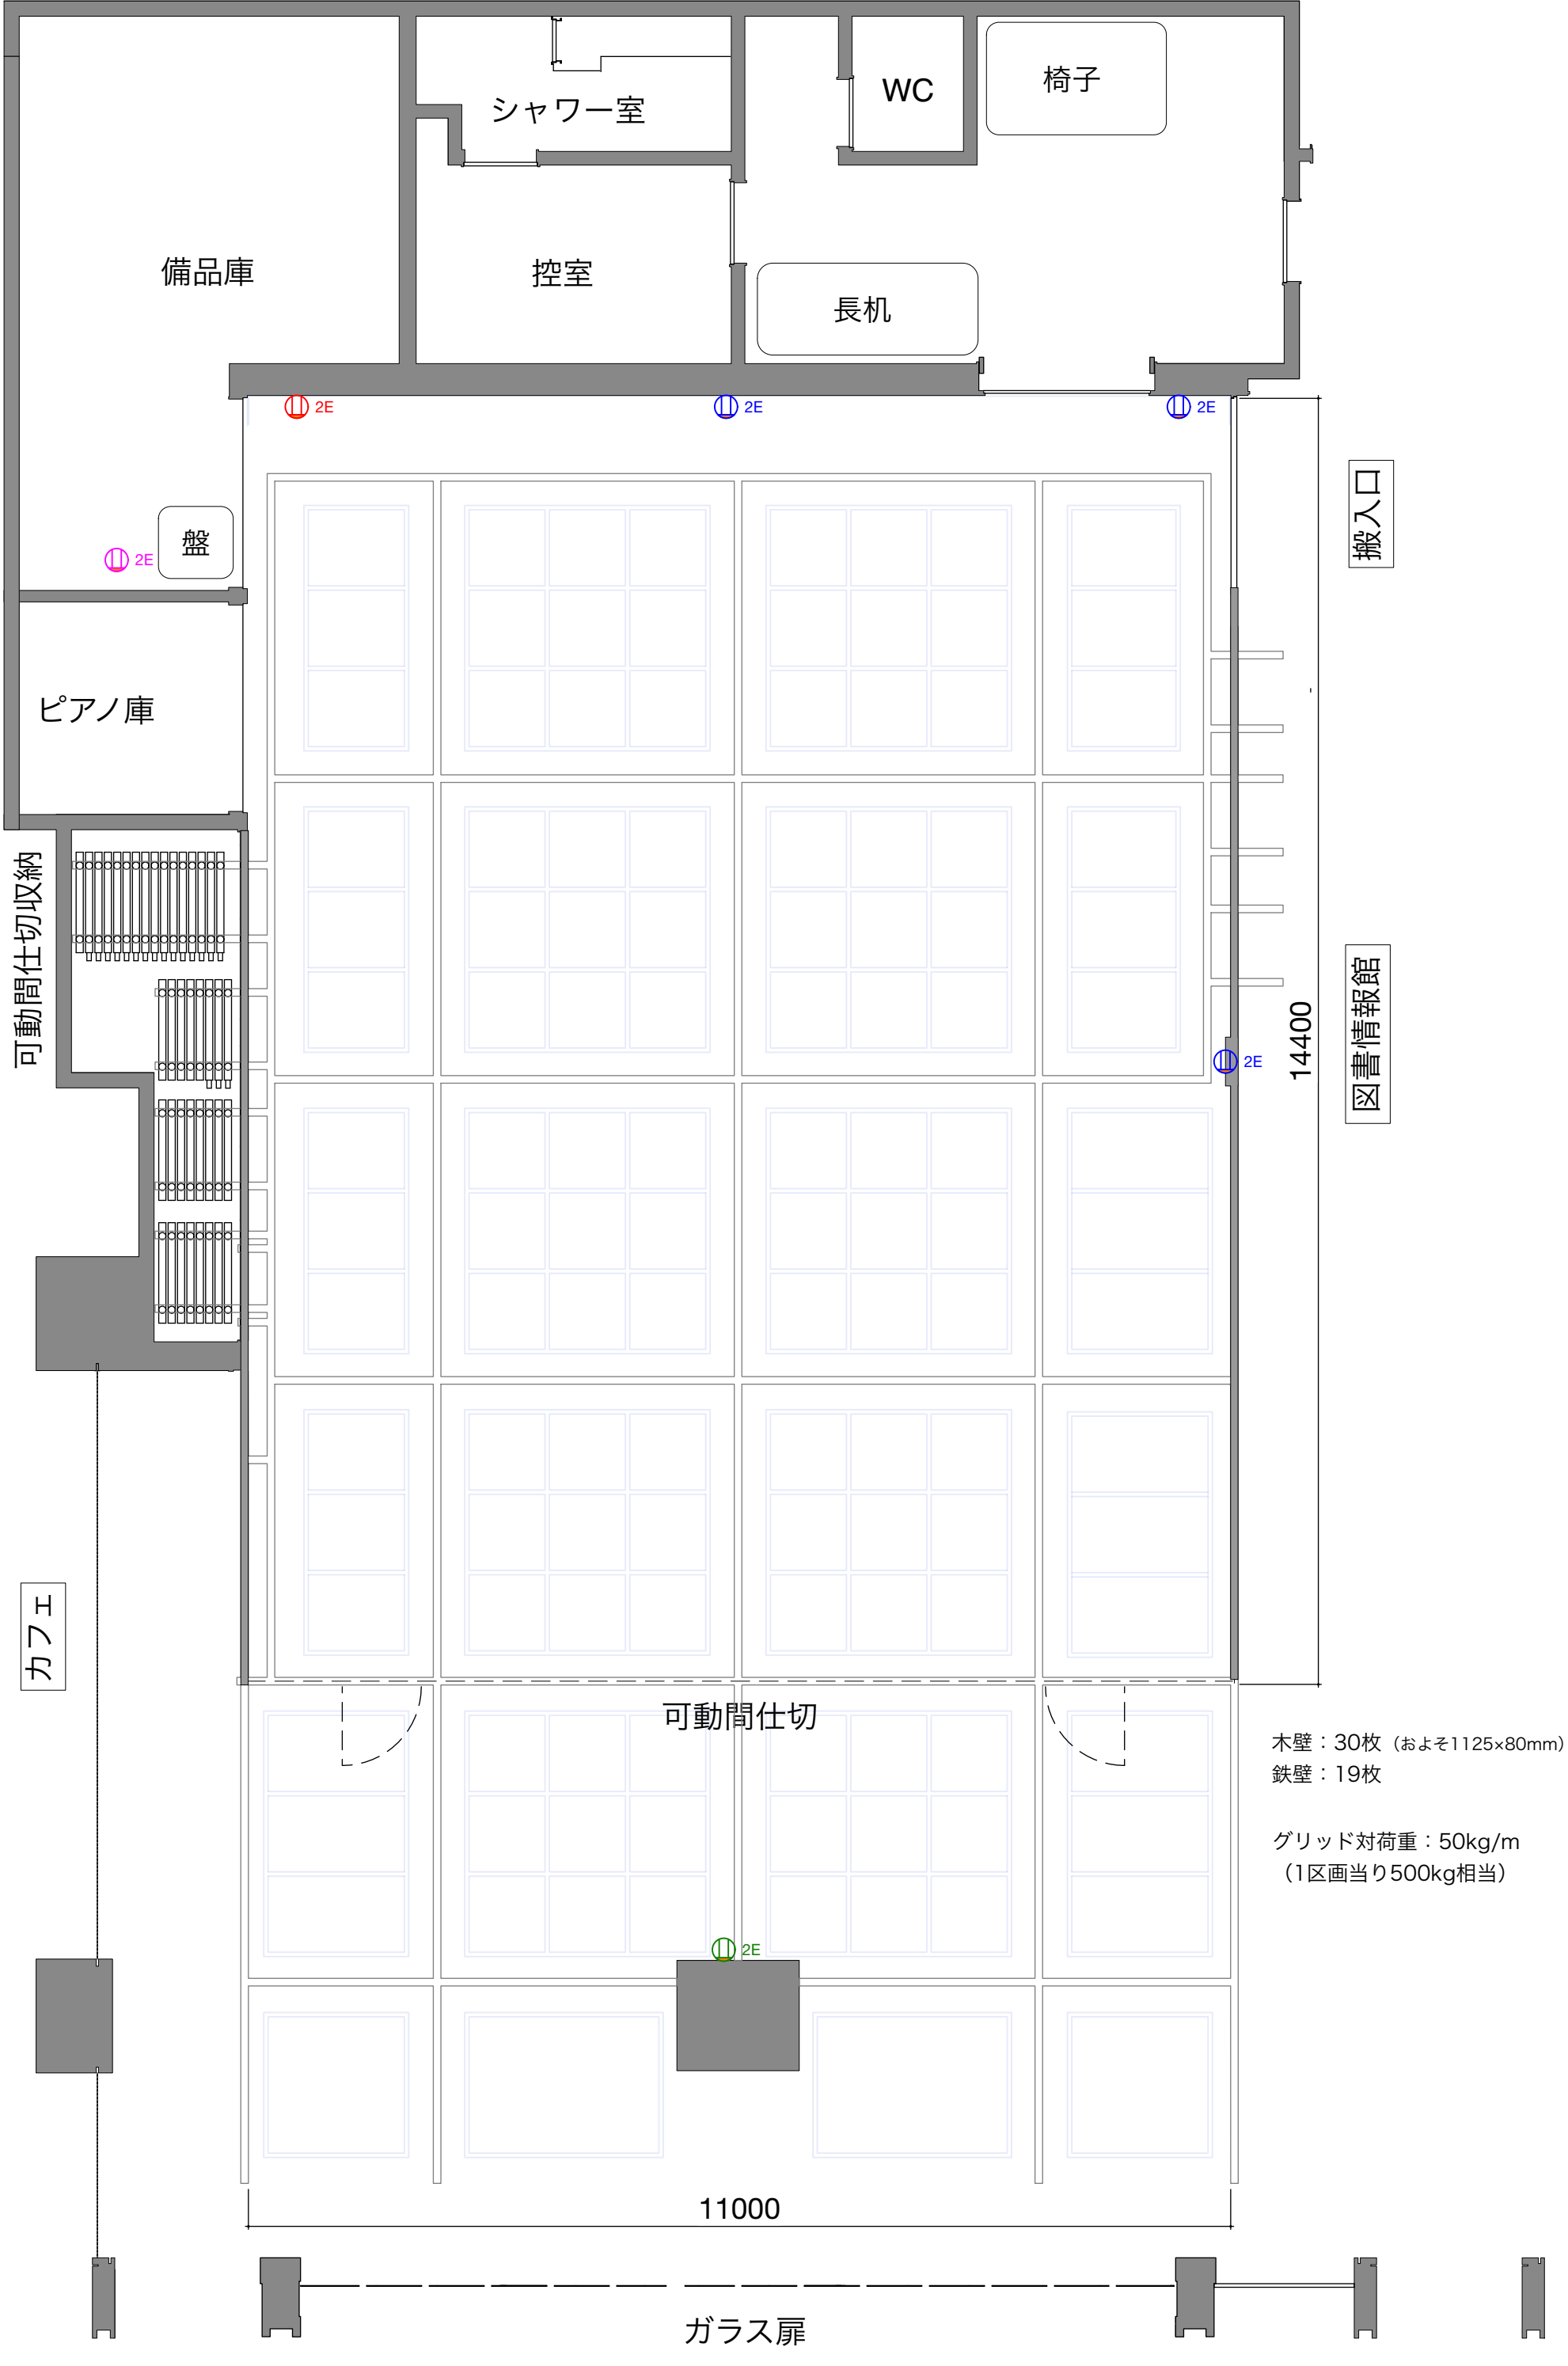

備品庫

控室

長机

シャワー室

WC

椅子

盤

ピアノ庫

可動間仕切収納

カフェ

搬入口

図書情報館

14400

可動間仕切

11000

ガラス扉

木壁：30枚（およそ1125×80mm）
鉄壁：19枚

グリッド対荷重：50kg/m
（1区画当たり500kg相当）